

ΕΦΗΜΕΡΙΣ ΤΗΣ ΚΥΒΕΡΝΗΣΕΩΣ
ΤΗΣ ΕΛΛΗΝΙΚΗΣ ΔΗΜΟΚΡΑΤΙΑΣ

ΤΕΥΧΟΣ ΤΕΤΑΡΤΟ **Αρ. Φύλλου 526**

17 Μαΐου 1993

ΠΕΡΙΕΧΟΜΕΝΑ

ΑΠΑΛΛΟΤΡΙΩΣΕΙΣ

ΑΠΟΦΑΣΕΙΣ

ΠΟΛΕΟΔΟΜΙΑ

ΑΠΟΦΑΣΕΙΣ

ΑΠΑΛΛΟΤΡΙΩΣΕΙΣ

ΑΠΟΦΑΣΕΙΣ

Αριθ. 1722 (1)

Καθορισμός των ορίων του αιγιαλού και δημιουργία ζώνης παραλίας στη θέση ΟΡΜΟΣ ΠΕΤΑΣΟΥ, Δήμου Μύρινας, νήσου Λήμνου, Νομού Λέσβου.

Ο ΝΟΜΑΡΧΗΣ ΛΕΣΒΟΥ

Έχοντας υπόψη:

1. Τις διατάξεις των άρθρων 1 μέχρι και 7 του Α.Ν. 2344/1940 «περί αιγιαλού και παραλίας»,όπως τροποποιήθηκαν και συμπληρώθηκαν με τις διατάξεις:

α) Του άρθρ. 13 του Ν. 1078/1980 και β) του άρθρου 23 του Ν. 1337/1983.

2. Τις διατάξεις της παρ. 9 του άρθρου 1 του Κεφαλαίου Β' της Ο.208/181/26.4.1982 (ΦΕΚ 214/26.4.1982 τ.Β') κοινής απόφασης των Υπουργών Προεδρίας Κυβερνήσεως και Οικονομικών «Αναμόρφωση Συλλογικών Οργάνωση Γνωμοδοτικής και Αποφασιστικής Αρμοδιότητας του Υπουργείου Οικονομικών».

3. Την από 19.2.1993 έκθεση της Επιτροπής καθορισμού των ορίων του αιγιαλού και παραλίας και θέσεων αμμοληψίας, που καθόρισε τα όρια του αιγιαλού και της παραλίας στην περιοχή ΟΡΜΟΣ ΠΕΤΑΣΟΥ, Δήμου Μύρινας, νήσου Λέσβου, Νομού Λέσβου και το από ΙΑΝΟΥΑΡΙΟ 1993 τοπογραφικό διάγραμμα, με κλίμακα 1:500, του Μ. Βαρσάμη, Τοπογράφου Μηχανικού, σε δύο (2) φύλλα, που ελέγχθηκε τη 17.2.1993 για την ακρίβεια της αποτύπωσης, από τον Ιωάννου Βασίλη, Τοπογράφο Μηχανικό, του Γραφείου Μηχανικού Λήμνου, και θεωρήθηκε την ίδια μέρα από το Μιχαήλ Σιγάλα, Προϊστάμενο της Δ.Τ.Υ.Ν. Λέσβου.

4. Τη σύμφωνη γνώμη του Γενικού Επιτελείου Ναυτικού, που διατυπώθηκε στο Φ.544.5/279/93/21.4.1993 έγγραφό του.

5. Τις διατάξεις του άρθρου 1 της παρ. 1 του Ν. 3200/1955 (ΦΕΚ 97/Α'/1955) «περί διοικητικής αποκεντρώσεως, σε συνδυασμό με τις διατάξεις του από 28.6.1955 Β.Δ. Περί εξαιρέσεως από της κατά το άρθρον 1 παρ. 1 του Ν. 3200/1955 αρμοδιότητας της Νομαρχιών, αντικειμένων τινων αρμοδιότητος του Υπουργού Οικονομικών», του Β.Δ. 704/1970 και του άρθρου 1 παρ. 5 του Π.Δ. 71/1984, για μεταβίβαση αρμοδιοτήτων του Υπουργού Οικονομικών στους Νομάρχες στις περιφερειακές αρχές διανομαρχιακού επιπέδου, αποφασίζουμε:

Επικυρώνουμε την από 19.2.1993 έκθεση της Επιτροπής καθορισμού των ορίων του αιγιαλού και παραλίας και θέσεων αμμοληψίας, που καθόρισε τα όρια του αιγιαλού και της παραλίας στην περιοχή ΟΡΜΟΣ ΠΕΤΑΣΟΥΣ, Δήμου Μύρινας, νήσου Λέσβου, Νομού Λέσβου και το από ΙΑΝΟΥΑΡΙΟ 1993, τοπογραφικό διάγραμμα, με κλίμακα 1:500, του Μ. Βαρσάμη, Τοπογράφου Μηχανικού, σε δύο (2) φύλλα, που ελέγχθηκε τη 17.2.1993 για την ακρίβεια της αποτύπωσης από τον Ιωάννου Βασίλη, Τοπογράφο Μηχανικό, του Γραφείου Μηχανικού Λήμνου και θεωρήθηκε την ιδία μέρα από το Μιχαήλ Σιγάλα, Προϊστάμενο της Δ.Τ.Υ.Ν. Λέσβου, επί του οποίου η πιο πάνω Επιτροπή καθόρισε τα όρια του αιγιαλού, με κόκκινη συνεχή πολυγωνική γραμμή, στην περιοχή ΟΡΜΟΣ ΠΕΤΑΣΟΥ, Δήμου Μύρινας, νήσου Λήμνου, Νομού Λέσβου και τα όρια της παραλίας, με συνεχή κίτρινη πολυγωνική γραμμή στην ίδια θέση.

Η απόφαση με την έκθεση της Επιτροπής και το διάγραμμα, να δημοσιευθούν στην Εφημερίδα της Κυβερνήσεως.

Μυτιλήνη, 13 Απριλίου 1993

Ο Νομάρχη

ΓΕΩΡΓΙΟΣ ΝΕΓΡΗΣ

ΕΚΘΕΣΗ

Επιτροπής καθορισμού ορίων αιγιαλού και παραλίας και θέσεων αμμοληψίας, δια τον καθορισμό το πρώτον, των ορίων του αιγιαλού και της παραλίας, στην περιοχή ΟΡΜΟΣ ΠΕΤΑΣΟΥ, Δήμου Μύρινας, νήσου Λήμνου, Νομού Λέσβου.

Στην Μύρινα, την 19 Φεβρουαρίου 1993, οι υπογεγραμμένοι:

1. Σπυρίδων Καρδακάρης, Προϊστάμενος της Κτηματικής Υπηρ. Λέσβου, ως Πρόεδρος.

2. Μιχάλης Σιγάλας, Προϊστάμενος Δ.Τ.Υ.Ν. Λέσβου, ως Μέλος.

3. Βασίλειος Τσέτουρας, Υποπλ/χος Λ.Σ., Λιμενάρχης Μύρινας, ως Μέλος.

Αποτελούντες την Επιτροπή καθορισμού ορίων αιγ. και παρ. και θέσεων αμμοληψίας, δυνάμει των άρθρων 74 και 75 του Π.Δ. 636/77, σε συνδυασμό με την κ.υ.α. 0.208/181/26.4.82 (ΦΕΚ 214/26.4.83 τ.Β') των Υπουργών Προεδρίας της Κυβερνήσεως και Οικονομικών και της 20/3.1.1992 απόφασης Νομάρχη Λέσβου, συγκληθείσα με την 621/18.2.93 πρόσκληση του Προέδρου της μεταβήκαμε επί τόπου στην προαναφερόμενη περιοχή, την 18.2.1993.

Λαβόντες υπόψη:

α. Το με Α.Π. 501080/21.1.1993 έγγραφο του Ελληνικό Οργανισμού Τουρισμού, με το οποίο ζητείται ο καθορισμός των ορίων αιγιαλού και παραλίας στην ανωτέρω περιοχή.

β. Το υπό του Μ. Βαρσάμη, Τοπογράφου Μηχανικού, συνταχθέν το μήνα ΙΑΝΟΥΑΡΙΟ 1993, με κλίμακα 1:500, τοπογραφικό και υψομετρικό διάγραμμα, σε δύο φύλλα (2), ηλεγμένο την 17.2.1993 για την ακρίβεια της αποτύπωσης από το Βασίλειο Ιωάννου, Προϊστάμενο Γραφ. Μηχ/κού Λήμνου και θεωρημένο από τον Προϊστάμενο της Δ.Τ.Υ.Ν. Λέσβου Μιχαήλ Σιγάλα την ίδια ημέρα.

γ. Τις διατάξεις του Α.Ν. 2344/40, όπως αυτός τροποποιήθηκε και συμπληρώθηκε και τις διατάξεις του Ν. 1337/83 και τις σχετικές προς τούτον Δ.3474/970 ΠΟΛ 105/29.7.83 και Ν.505/253 ΠΟΛ 69/30.3.84 διαταγές του Υπ. Οικονομικών.

δ. Την εκ της επιτοπίου μεταβάσεως στην παραπάνω περιοχή, σχηματισθείσα αντίληψη περί του πλάτους της βρεχομένης ζώνης της ξηράς και των λοιπών συναφών στοιχείων, ήτοι:

Ι. Οτι η ακτή είναι στο κέντρο της βραχώδης με αρκετή υψομετρική διαφορά, ενώ ανατολικά και δυτικά παρουσιάζει ομαλή μορφολογία.

ΙΙ. Οτι οι άνεμοι που επηρεάζουν είναι νότιοι - νοτιοδυτικοί, η ένταση των οποίων δύναται να φθάσει τα 5-6 μποφώρ και το ύψος των κυμάτων τα 1,5-2 μέτρα, αποφασίζει:

Καθορίζει επί του ως άνω τοπογραφικού διαγράμματος:

Α. Με συνεχή κόκκινη πολυγωνική γραμμή, την οριογραμμή του αιγιαλού, με στοιχεία 1, 2, 3,...,15, της οποίας οι κορυφές εξασφαλίζονται με σταθερά σημεία.

Β. Με συνεχή κίτρινη πολυγωνική γραμμή, την οριογραμμή της παραλίας, με στοιχεία 1', 2', 3',...,15', της οποίας οι κορυφές εξασφαλίζονται ομοίως με σταθερά σημεία και έχει σταθερή απόσταση 10 μέτρων από την οριογραμμή του αιγιαλού, επειδή δεν εξυπηρετούνται οι σκοποί που αναφέρονται στο άρθρο 7 του Α.Ν. 2344/40.

Γ. Τα σημεία 1 και 1' ταυτίζονται με τα σημεία 1 και 1' αντίστοιχα του γειτονικού καθορισμένου αιγιαλού και παραλίας (η Ο.Ε. 556/17.1.1979 απόφαση Νομάρχη Λέσβου, ΦΕΚ 107/20.2.1979 τ.Δ').

Δ. Υπάρχουν κτίσματα εντός της ζώνης της παραλίας τα οποία δεν εξαιρούνται.

Ε. Η εξάρτηση έγινε από το κρατικό τριγωνομετρικό δίκτυο.

ΣΤ. Δεν βρέθηκαν στοιχεία για την ύπαρξη παλαιού αιγιαλού.


Η Επιτροπή

Ο Πρόεδρος	Τα μέλη
ΣΠΥΡΟΣ Θ. ΚΑΡΔΑΚΑΡΗΣ	ΜΙΧΑΗΛ ΣΙΓΑΛΑΣ
	ΒΑΣΙΛΕΙΟΣ ΤΣΕΤΟΥΡΑΣ

ΣΥΝΤΕΤΑΓΜΕΝΕΣ ΟΡΙΟΓΡΑΜΜΩΝ

ΑΙΓΙΑΛΟΣ			ΠΑΡΑΛΙΑ		
α/α	Χ	Ψ	α/α	Χ	Ψ
1	8 077.00	15 031.75	1'	8 079.44	15 030.70
2	8 056.50	15 052.50	2'	8 063.56	15 057.79
3	8 044.72	15 078.32	3'	8 055.17	15 087.11
4	8 054.70	15 116.00	4'	8 065.37	15 118.60
5	8 019.53	15 200.09	5'	8 076.03	15 210.32
6	7 983.52	15 198.83	6'	7 982.98	15 208.81
7	7 958.05	15 196.96	7	7 951.65	15 206.97

ΜΥΡΙΝΑ 12-2-1993
ΕΛΕΓΧΘΗ

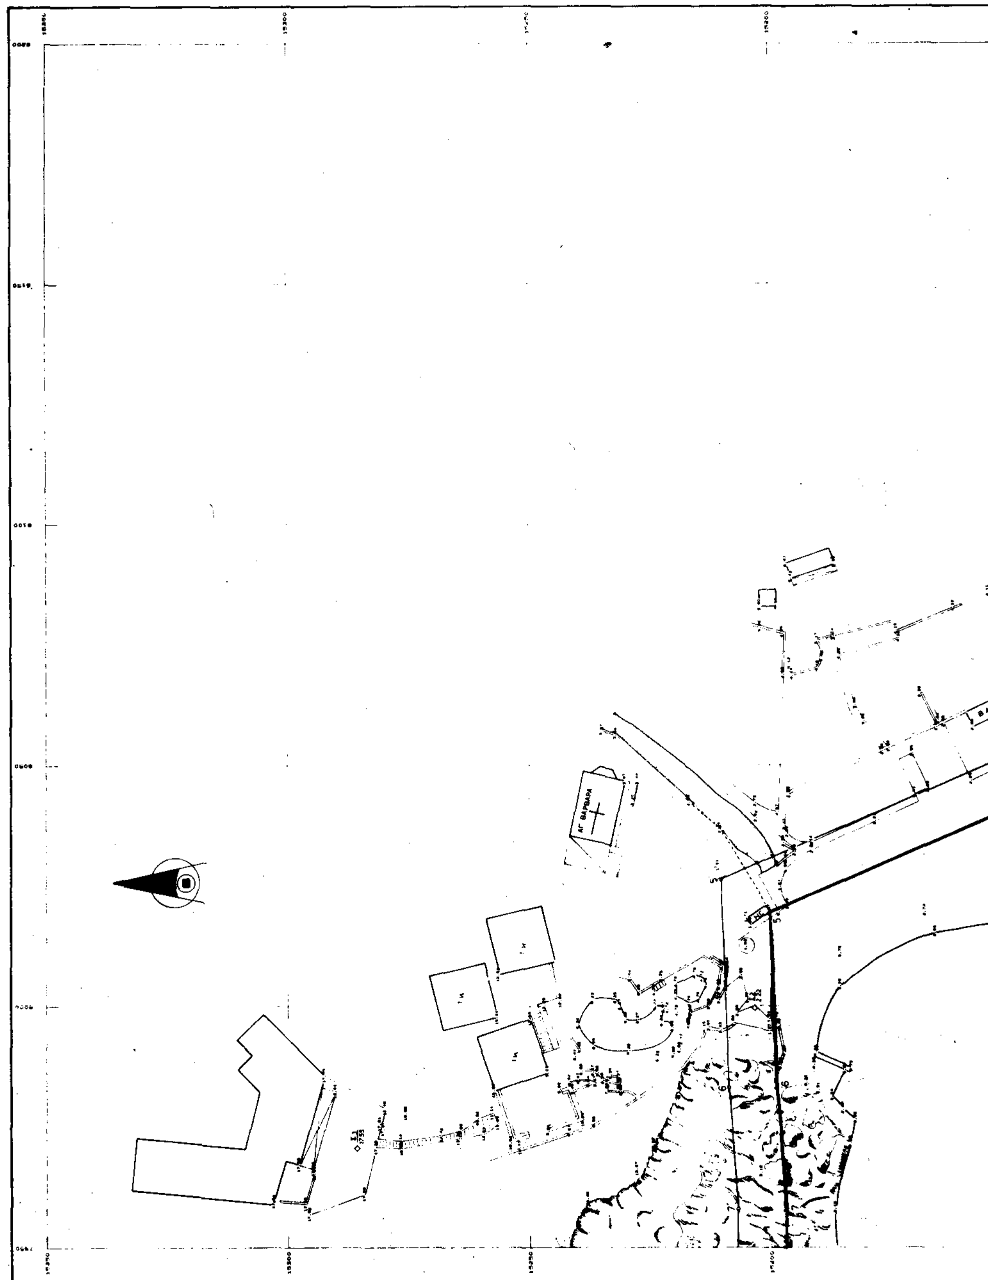

ΜΥΡΙΝΑ 29-3-1993

ΣΠΥΡΟΣ Θ. ΚΑΡΔΑΚΑΡΗΣ
ΦΩΤΟΤΕΧΝΙΚΟΣ ΠΕ/Α

ΤΟΠΟΓΡΑΦΙΚΟ ΔΙΑΓΡΑΜΜΑ
ΚΑΘΟΡΙΣΜΟΥ ΟΡΙΩΝ ΑΙΓΙΑΛΟΥ-ΠΑΡΑΛΙΑΣ

ΠΕΡΙΟΧΗ ΟΡΜΟΣ ΠΕΤΑΣΟΥ ΕΝΔΙΑΦΕΡΟΜΕΝΟΣ

ΔΗΜΟΣ ΜΥΡΙΝΑΣ

ΕΠΑΡΧΙΑ ΛΗΜΝΟΥ

ΑΡΜΟΔΙΑ ΚΤΗΜΑΤ ΥΠΗΡΕΣΙΑ ΛΕΣΒΟΥ

ΝΟΜΑΡΧΙΑ ΛΕΣΒΟΥ

Εν Αθήναις τη 20-1-1993

ΚΛΙΜΑΚΑ 1:500
ισοδιάσταση 1,0μ

ΤΡΙΓΩΝΟΜΕΤΡΙΚΗ ΕΞΑΡΤΗΣΗ ΚΡΑΤΙΚΟ ΔΙΚΤΥΟ
ΥΨΟΜΕΤΡΙΚΗ ΑΦΕΤΗΡΙΑ
Κ.Φ.Χ. $\varphi_0 = 39°\ 45'$ $\lambda_0 = 1°\ 15'$

ΜΕΘΟΔΟΣ ΑΠΟΤΥΠΩΣΗΣ ΤΑΧΥΜΕΤΡΙΑ (ΗΛΕΚΤΡΟΝΙΚΩΣ)
ΧΡΟΝΟΛΟΓΙΑ ΑΠΟΤΥΠΩΣΗΣ ΔΕΚΕΜΒΡΙΟΣ 1992

Διανομή πινακίδων

ΕΛΛΗΝΙΚΟΣ ΟΡΓΑΝΙΣΜΟΣ ΤΟΥΡΙΣΜΟΥ ΔΙΕΥΘΥΝΣΙΣ ΤΕΧΝΙΚΗ ΤΜΗΜΑ ΜΕΛΕΤΩΝ Γ4		ΑΡΙΘΜΟΣ ΜΕΛΕΤΗΣ 1072
ΜΕΛΕΤΗ ΚΑΘΟΡΙΣΜΟΣ ΟΡΙΟΓΡΑΜΜΩΝ ΑΙΓΙΑΛΟΥ ΠΑΡΑΛΙΑΣ		ΣΧΕΔΙΟΥ 2
ΤΟΠΟΘΕΣΙΑ ΛΗΜΝΟΣ		ΑΡΧΕΙΟΥ 46045
ΣΧΕΔΙΑ ΤΟΠΟΓΡΑΦΙΚΟ		ΠΑΡΑΤΗΡΗΣΕΙΣ
ΧΡΟΝΟΛΟΓΙΑ 18 1 93	ΚΛΙΜΑΞ 1:500	
Ο ΣΧΕΔΙΑΣΑΣ	Ο ΣΥΝΤΑΞΑΣ Μ. ΒΑΡΣΑΜΗΣ	Ο ΠΡΟΪΣΤΑΜΕΝΟΣ / ΕΘΕΩΡΗΘΗ Ο ΔΙΕΥΘΥΝΤΗΣ

ΟΡΜΟΣ ΑΓ. ΒΑΡΒΑΡΑΣ

ΚΛΙΜΑΚΑ 1:50000
ΑΚΡΩΤΗΡΙ ΠΕΤΑΣΟΥ
ΡΩΜΕΙΚΟΣ ΓΙΑΛΟΣ
ΚΑΣΤΡΟ
ΜΥΡΙΝΑ
ΛΙΜΑΝΙ ΚΑΣΤΡΟΥ
ΠΛΑΤΥ
ΘΑΝΟΣ
ΚΟΛΠΟΣ ΠΛΑΤΥ

ΣΥΝΤΕΤΑΓΜΕΝΕΣ ΟΡΙΟΓΡΑΜΜΩΝ

ΑΙΓΙΑΛΟΣ			ΠΑΡΑΛΙΑ		
α/α	Χ	Ψ	α/α	Χ	Ψ
8	7 913,00	15 198.50	8'	7 916,21	15 208.40
9	7 853,00	15 239,00	9'	7 861.99	15 244.99
10	7 847,32	15 267.25	10'	7 837.19	15 268.86
12	7 805,75	15 327.10	12'	7 808,22	15 336.93
13	7 759,00	15 330.30	13'	7 756.75	15 340,69
14	7 705,30	15 300.75	14'	7 701.65	15 309.93
15	7 672,58	15 272.57	15'	7 619.36	15 282.04

ΜΥΡΙΝΑ 17-2-1993
ΕΛΕΓΧΘΗ
Για την ακρίβεια της αποτύπωσης

Τοπογράφος Μηχ. Ε.Ε.Α'



ΣΥΝΤΕΤΑΓΜΕΝΕΣ ΣΤΑΣΕΩΝ - ΤΡΙΓΩΝΟΜΕΤΡΙΚΩΝ

α/α	ΣΗΜΕΙΟ	Χ(m)	Υ(m)	Ζ(m)
1	T17	7843.06	[illegible]	[illegible]
2	T15	10201.55	12453.14	[illegible]
3	T[illegible]	9047.24	[illegible]	[illegible]
4	T23	8605.92	[illegible]	164.38
5	S4	7725.35	[illegible]	[illegible]
6	S5	7538.20	[illegible]	[illegible]

ΥΠΟΜΝΗΜΑ

1. Το παρόν τοπογραφικό διάγραμμα [illegible] 19-2-1993 έκθεση της επιτροπής [illegible] (άρθρο 74 του Π.Δ. [illegible]) και αποτελείται αποδεκτό(ν)
2. (κόκκινη) 1.2.3....14,15 οριογραμμή αιγιαλού
   (κίτρινη) 1.2.3....14',15' οριογραμμή παραλίας
3. Οι κορυφές των οριογραμμών ορίζονται με [illegible] από το κρατικό δίκτυο.

ΜΥΡΙΝΑ 29-1-1993

Ο ΠΡΟΕΔΡΟΣ — ΣΠΥΡΟΣ Θ. ΚΑΡΔΑΚΑΡΗΣ, Φυρυτεχνικός Π.Ε.Ι.Α.

ΤΑ ΜΕΛΗ — ΜΙΧΑΗΛ ΣΙΓΑΛΑΣ, Πολ. Μηχ/κός Δ/ντής Α'

ΤΟΠΟΓΡΑΦΙΚΟ ΔΙΑΓΡΑΜΜΑ

ΚΑΘΟΡΙΣΜΟΥ ΟΡΙΩΝ ΑΙΓΙΑΛΟΥ-ΠΑΡΑΛΙΑΣ


Εν Αθήναις τη 20-2-1993
ΕΘΕΩΡΗΘΗ
Ο ΔΙΕΥΘΥΝΤΗΣ

ΠΕΡΙΟΧΗ ΟΡΜΟΣ ΠΕΤΑΣΟΥ
ΕΝΔΙΑΦΕΡΟΜΕΝΟΣ
ΔΗΜΟΣ ΜΥΡΙΝΑΣ
ΕΠΑΡΧΙΑ ΛΗΜΝΟΥ
ΑΡΜΟΔΙΑ ΟΙΚ ΕΦΟΡΙΑ ΛΗΜΝΟΥ
ΝΟΜΑΡΧΙΑ ΛΕΣΒΟΥ

ΚΛΙΜΑΚΑ 1:500
ισοδιάσταση 1.0 μ

ΤΡΙΓΩΝΟΜΕΤΡΙΚΗ ΕΞΑΡΤΗΣΗ ΚΡΑΤΙΚΟ ΔΙΚΤΥΟ
ΥΨΟΜΕΤΡΙΚΗ ΑΦΕΤΗΡΙΑ " " T_{17}
Κ.Φ.Χ. $φ_0$ = 39° 45' $λ_0$ = 1° 15'


ΜΕΘΟΔΟΣ ΑΠΟΤΥΠΩΣΗΣ ΤΑΧΥΜΕΤΡΙΑ (ΗΛΕΚΤΡΟΝΙΚΩΣ)
ΧΡΟΝΟΛΟΓΙΑ ΑΠΟΤΥΠΩΣΗΣ ΔΕΚΕΜΒΡΙΟΣ 1992

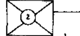

ΕΛΛΗΝΙΚΟΣ ΟΡΓΑΝΙΣΜΟΣ ΤΟΥΡΙΣΜΟΥ ΔΙΕΥΘΥΝΣΙΣ ΤΕΧΝΙΚΗ ΤΜΗΜΑ ΜΕΛΕΤΩΝ Γ4	ΑΡΙΘΜΟΣ ΜΕΛΕΤΗΣ 1072
ΜΕΛΕΤΗ ΚΑΘΟΡΙΣΜΟΣ ΟΡΙΟΓΡΑΜΜΩΝ ΑΙΓΙΑΛΟΥ ΠΑΡΑΛΙΑΣ	ΣΧΕΔΙΟΥ 3
ΤΟΠΟΘΕΣΙΑ ΛΗΜΝΟΣ	ΑΡΧΕΙΟΥ 46046
ΣΧΕΔΙΑ ΤΟΠΟΓΡΑΦΙΚΑ	ΠΑΡΑΤΗΡΗΣΕΙΣ
ΧΡΟΝΟΛΟΓΙΑ 18-1-93 / ΚΛΙΜΑΞ 1:500	

Ο ΣΧΕΔΙΑΣΑΣ	Ο ΣΥΝΤΑΞΑΣ	Ο ΠΡΟΪΣΤΑΜΕΝΟΣ	ΕΘΕΩΡΗΘΗ Ο ΔΙΕΥΘΥΝΤΗΣ
	Μ. ΒΑΡΣΑΜΗΣ	Σ. ΑΣΗΜΑΚΟΠΟΥΛΟΣ	ΠΑΝ. ΚΑΛΛΙΑΣ

15400
15350
15300
15250
15200
15150
7850
7900
7950
15
10
5
15'
15
Ο Ρ

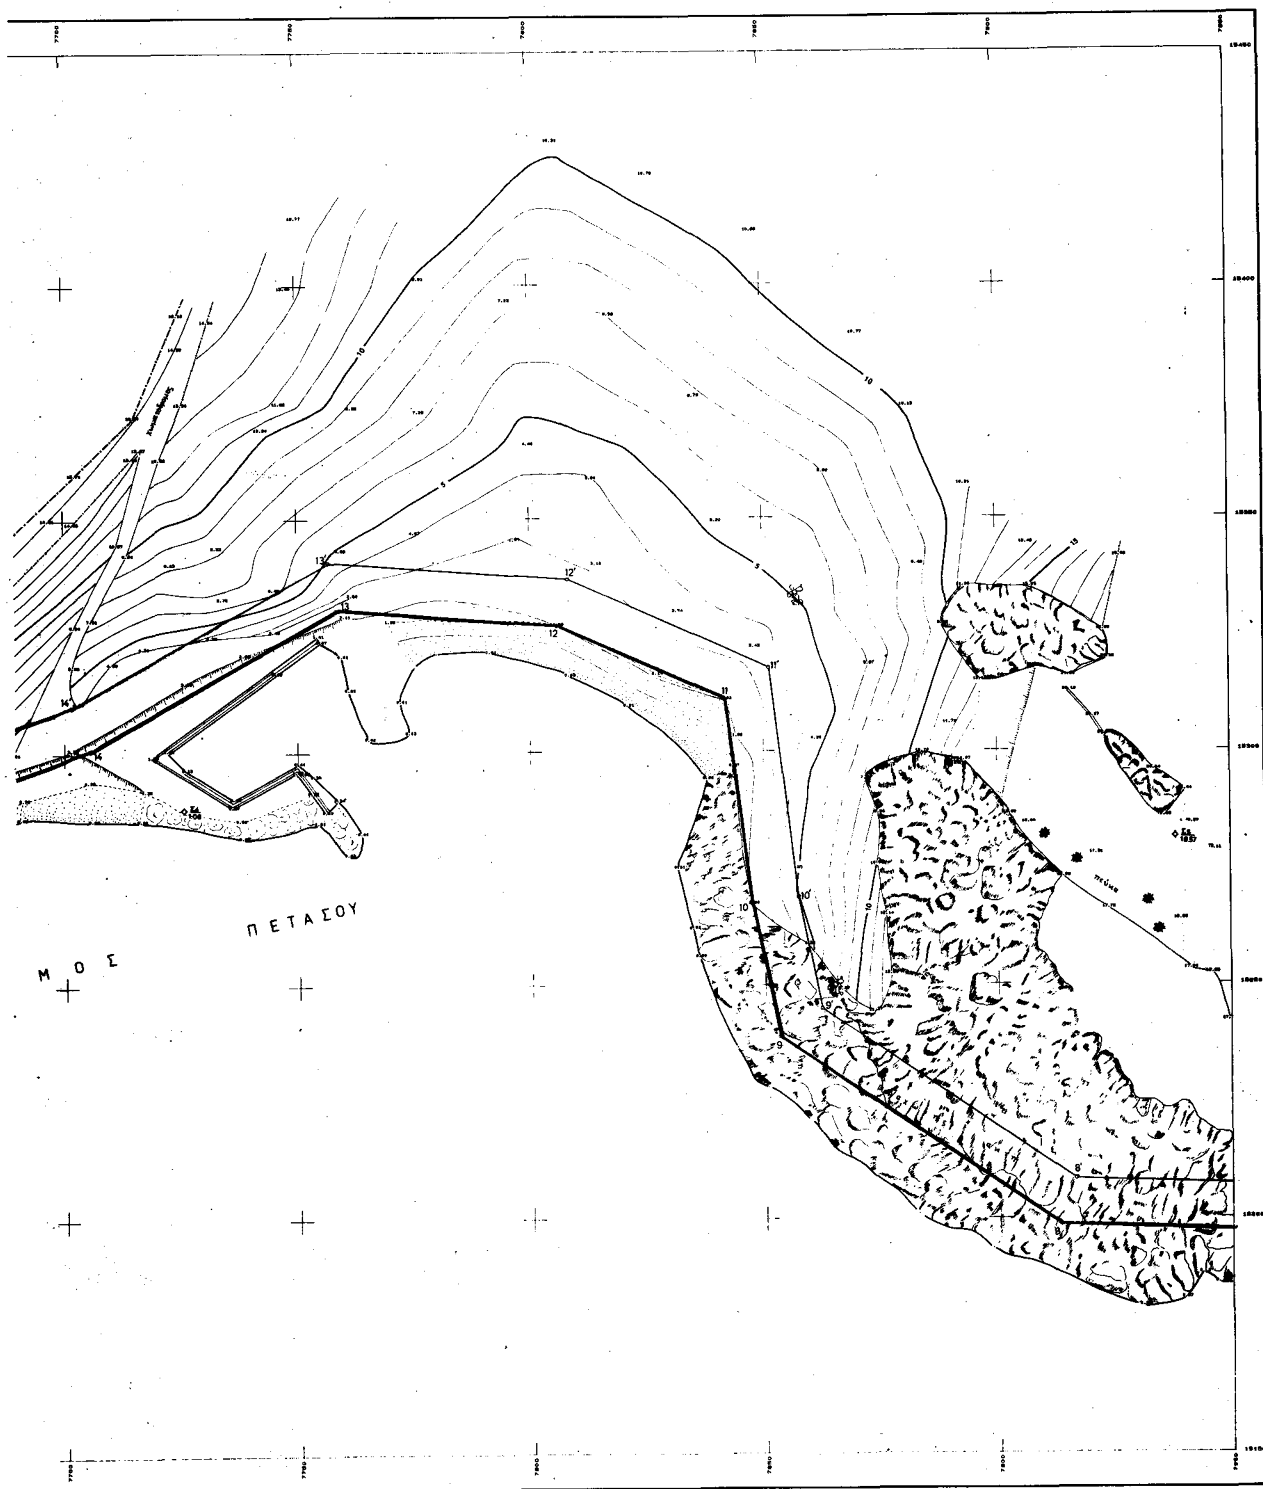
Π Ε Τ Α Σ Ο Υ
Μ Ο Σ

ΠΟΛΕΟΔΟΜΙΑ

ΑΠΟΦΑΣΕΙΣ

Αριθ. Χ 3679/93 (2)

Τροποποίηση ρυμοτομικού σχεδίου Δ. Πάτρας Ν. Αχαΐας (Ο.Τ. 767 στην Αροη).

Ο ΝΟΜΑΡΧΗΣ ΑΧΑΪΑΣ

Έχοντας υπόψη:

1. Το Ν.Δ. της 17.7.1923, όπως μεταγενέστερα συμπληρώθηκε και τροποποιήθηκε και ειδικότερα τα άρθρα 3 και 70.

2. Τον Α.Ν. 314/1968, όπως μεταγενέστερα συμπληρώ-
θηκε και τροποποιήθηκε με το Ν.Δ. 1018/71 και το Ν. 1577/85 (άρθρο 34 παρ. 3).

3. Τις διατάξεις του Π.Δ. 183/1986 (άρθρο 1 παρ. 1).

4. Τις με αρ. 97/92 και 350/92 γνωμοδοτήσεις του Δ.Σ. Πάτρας.

5. Το με αρ. 6/9.4.1993 (θέμα 5ο) πρακτικό του ΣΧΟΠ Ν. Αχαΐας, αποφασίζουμε:

Άρθρο 1

Εγκρίνεται η τροποποίηση του ρυμοτομικού σχεδίου Πάτρας, δια της δημιουργίας πεζοδρόμου στο Ο.Τ. 767 (από οδού Αροης μέχρι Ναυπάκτου).

Άρθρο 2

Η παρούσα απόφαση μαζί με το τοπογραφικό διάγραμμα να αναρτηθεί στον πίνακα ανακοινώσεων του Τμήματος Πολεοδομίας για δέκα πέντε (15) ημέρες.

Άρθρο 3

Η παρούσα απόφαση δεν υπάγεται στις διατάξεις του Ν. 1558/85 (Άρθρο 29Α).

Άρθρο 4

Η ισχύς της παρούσης αρχίζει από την ημέρα δημοσιεύσης στην Εφημερίδα της Κυβερνήσεως.

Η απόφαση αυτή να δημοσιευθεί στην Εφημερίδα της Κυβερνήσεως.

Πάτρα, 14 Απριλίου 1993

Ο Νομάρχης

ΝΙΚ. ΤΑΓΑΡΗΣ

ΠΑΤΡΑ



Ο.Τ. 766

Ο.Τ. 803

Ο.Τ. 802

Ο.Τ. 801

Ο.Τ. 800

Ο.Τ. 779